


棟

推奨勾配 3/100以上
100
3

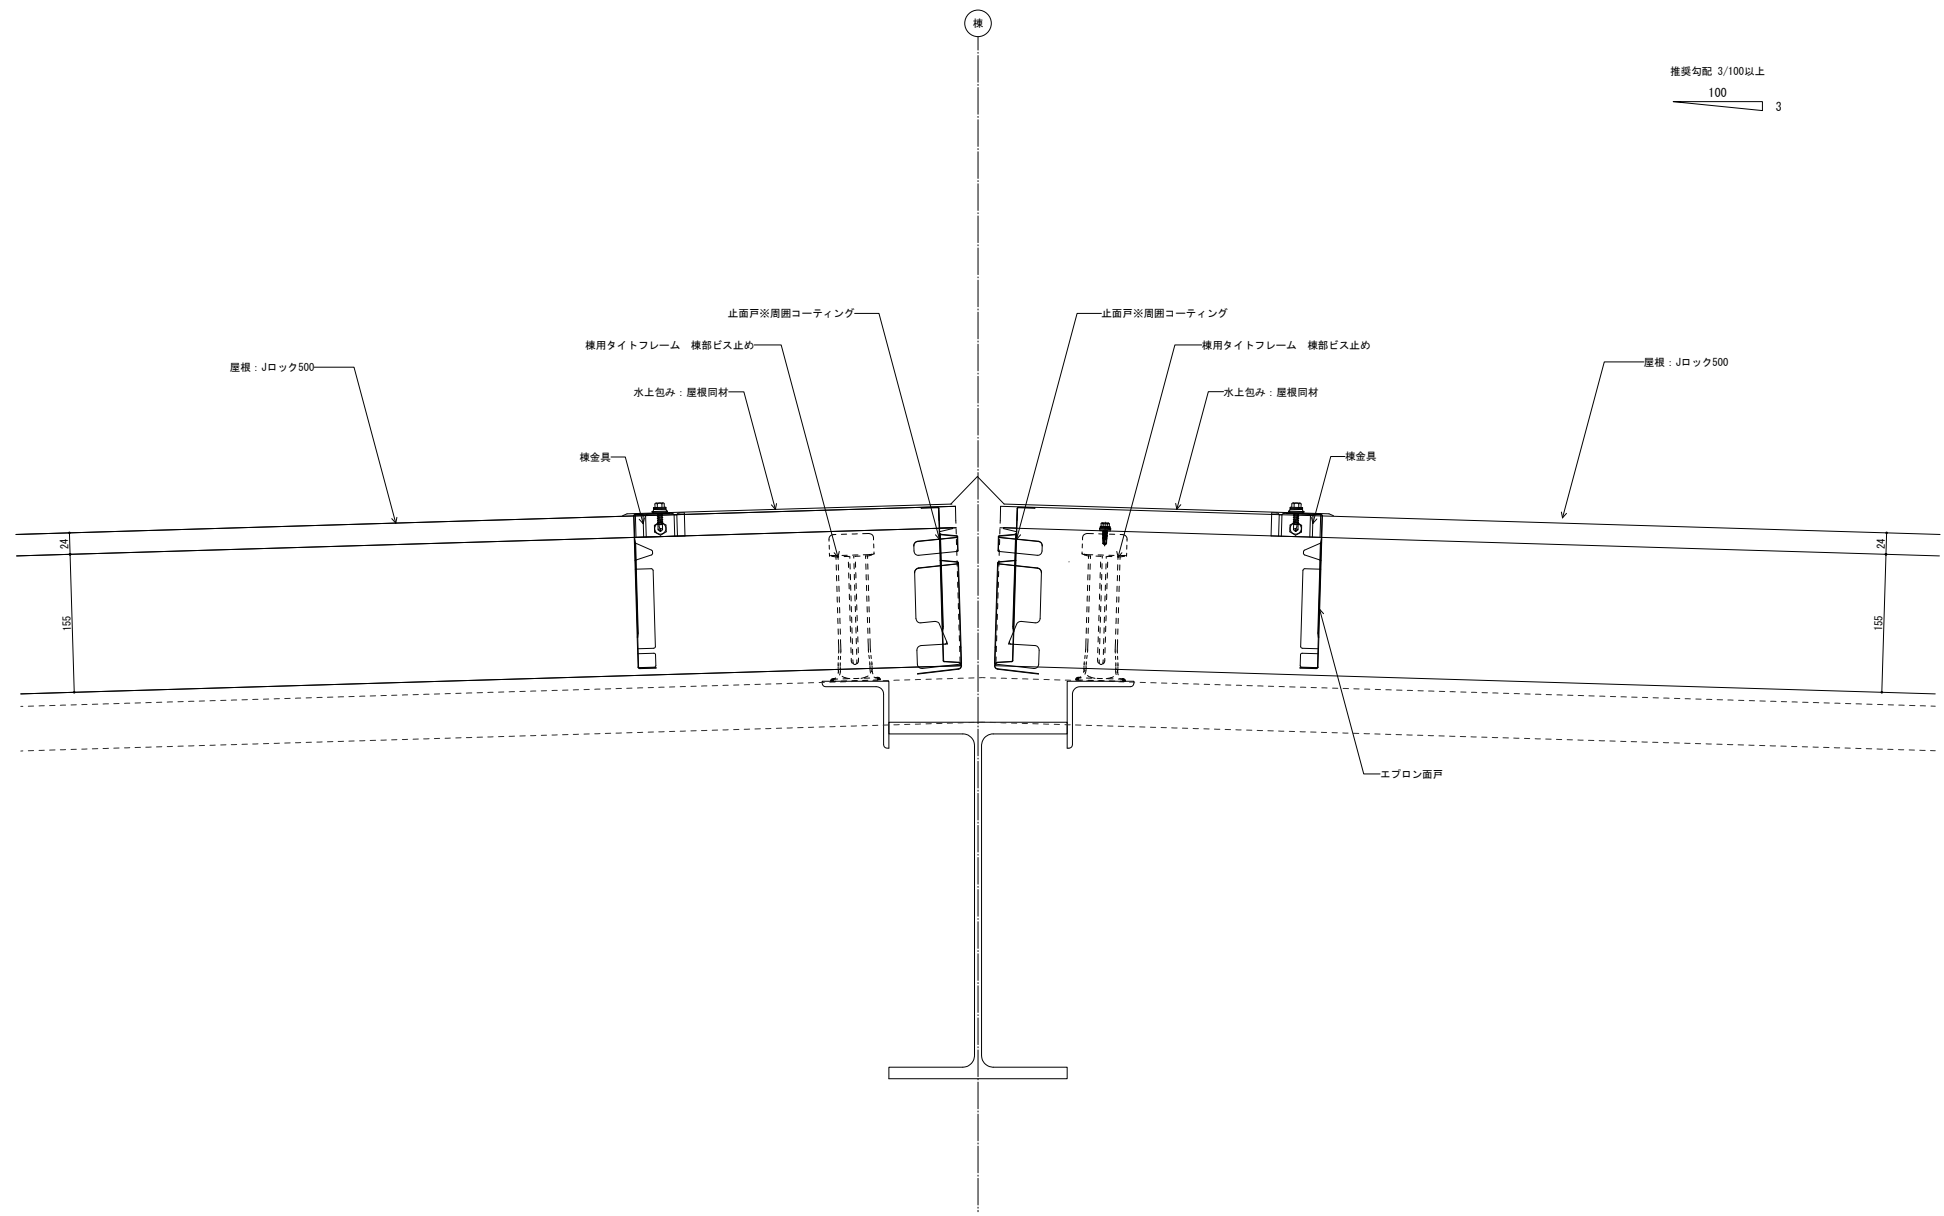

備考	名称	Jロック500 シングル工法	日付	○/○	図面 No.	株式会社 野々山商店
	図面名	棟部	縮尺	A3: 1/3		