



棟

推奨勾配 3/100以上

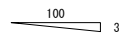

上弦材：Jロック500  
中間材：ガラスウール10kg/m3 t=100  
下弦材：Nルーフ角ハゼ500

上弦材：Jロック500  
中間材：ガラスウール10kg/m3 t=100  
下弦材：Nルーフ角ハゼ500

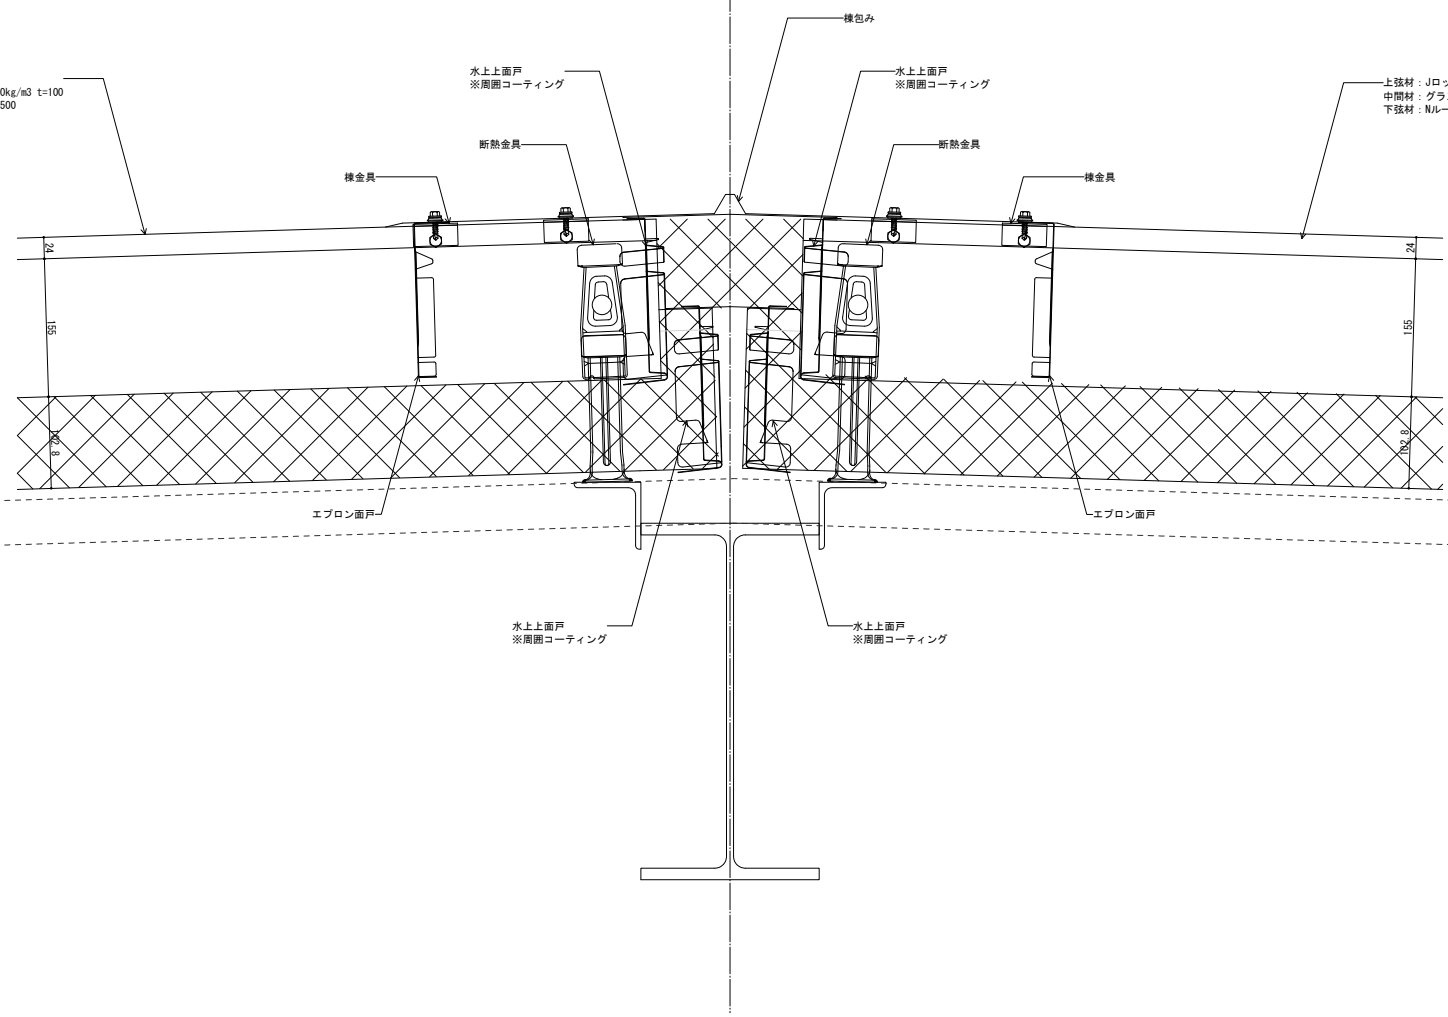

備考	名称	Jロック500 ダブル工法	日付	○/○	図面 No.	株式会社 野々山商店
	図面名	棟部	縮尺	A3:1/3		