


推奨勾配 3/100以上
100 3

上弦材：Jロック500
中間材：グラスウール10kg/m3 t=100
下弦材：Nルーフ角ハゼ500

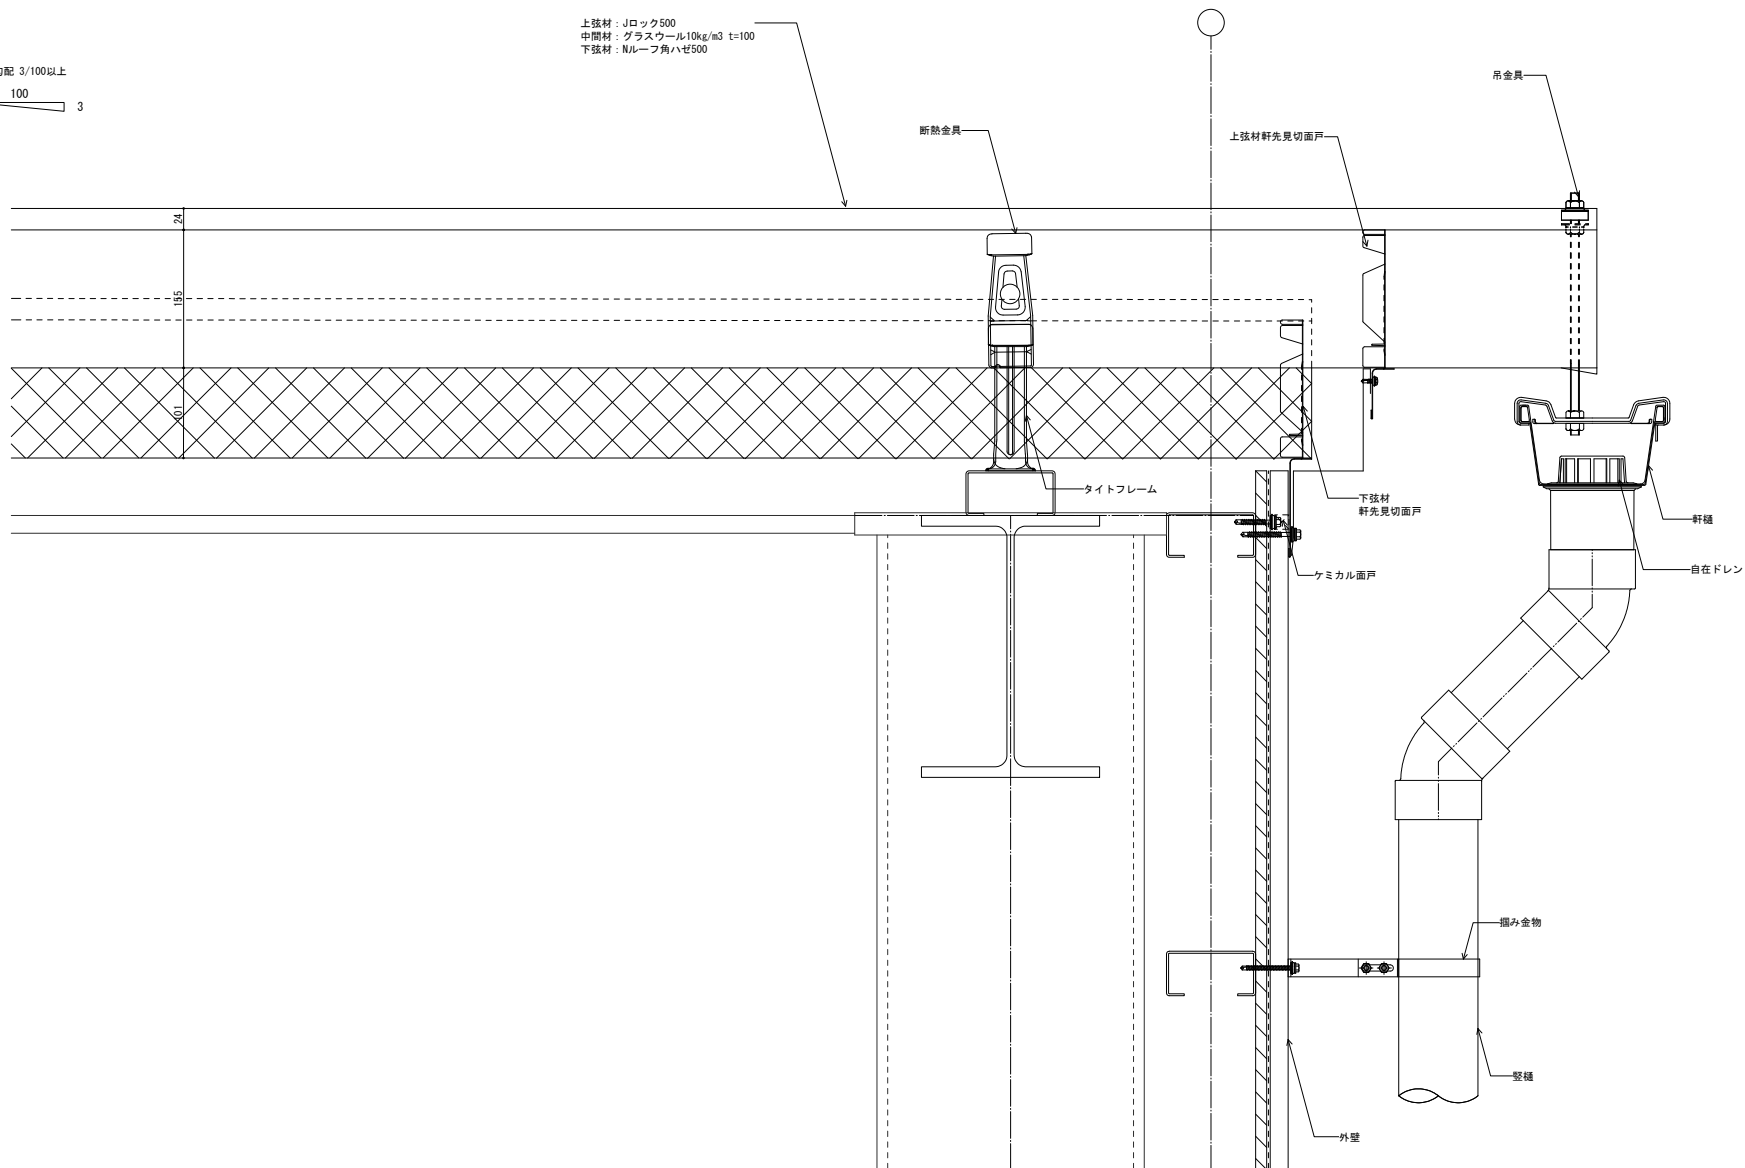

備考	名称	Jロック500 ダブル工法	日付	〇/〇	図面 No.	株式会社 野々山商店
	図面名	軒先部	縮尺	A3: 1/3		