


備考	名称	Jロック500 ダブル工法	日付	〇/〇	図面 No.	株式会社 野々山商店
	図面名	ケラバ部(パラベット有り)	縮尺	A3: 1/3		

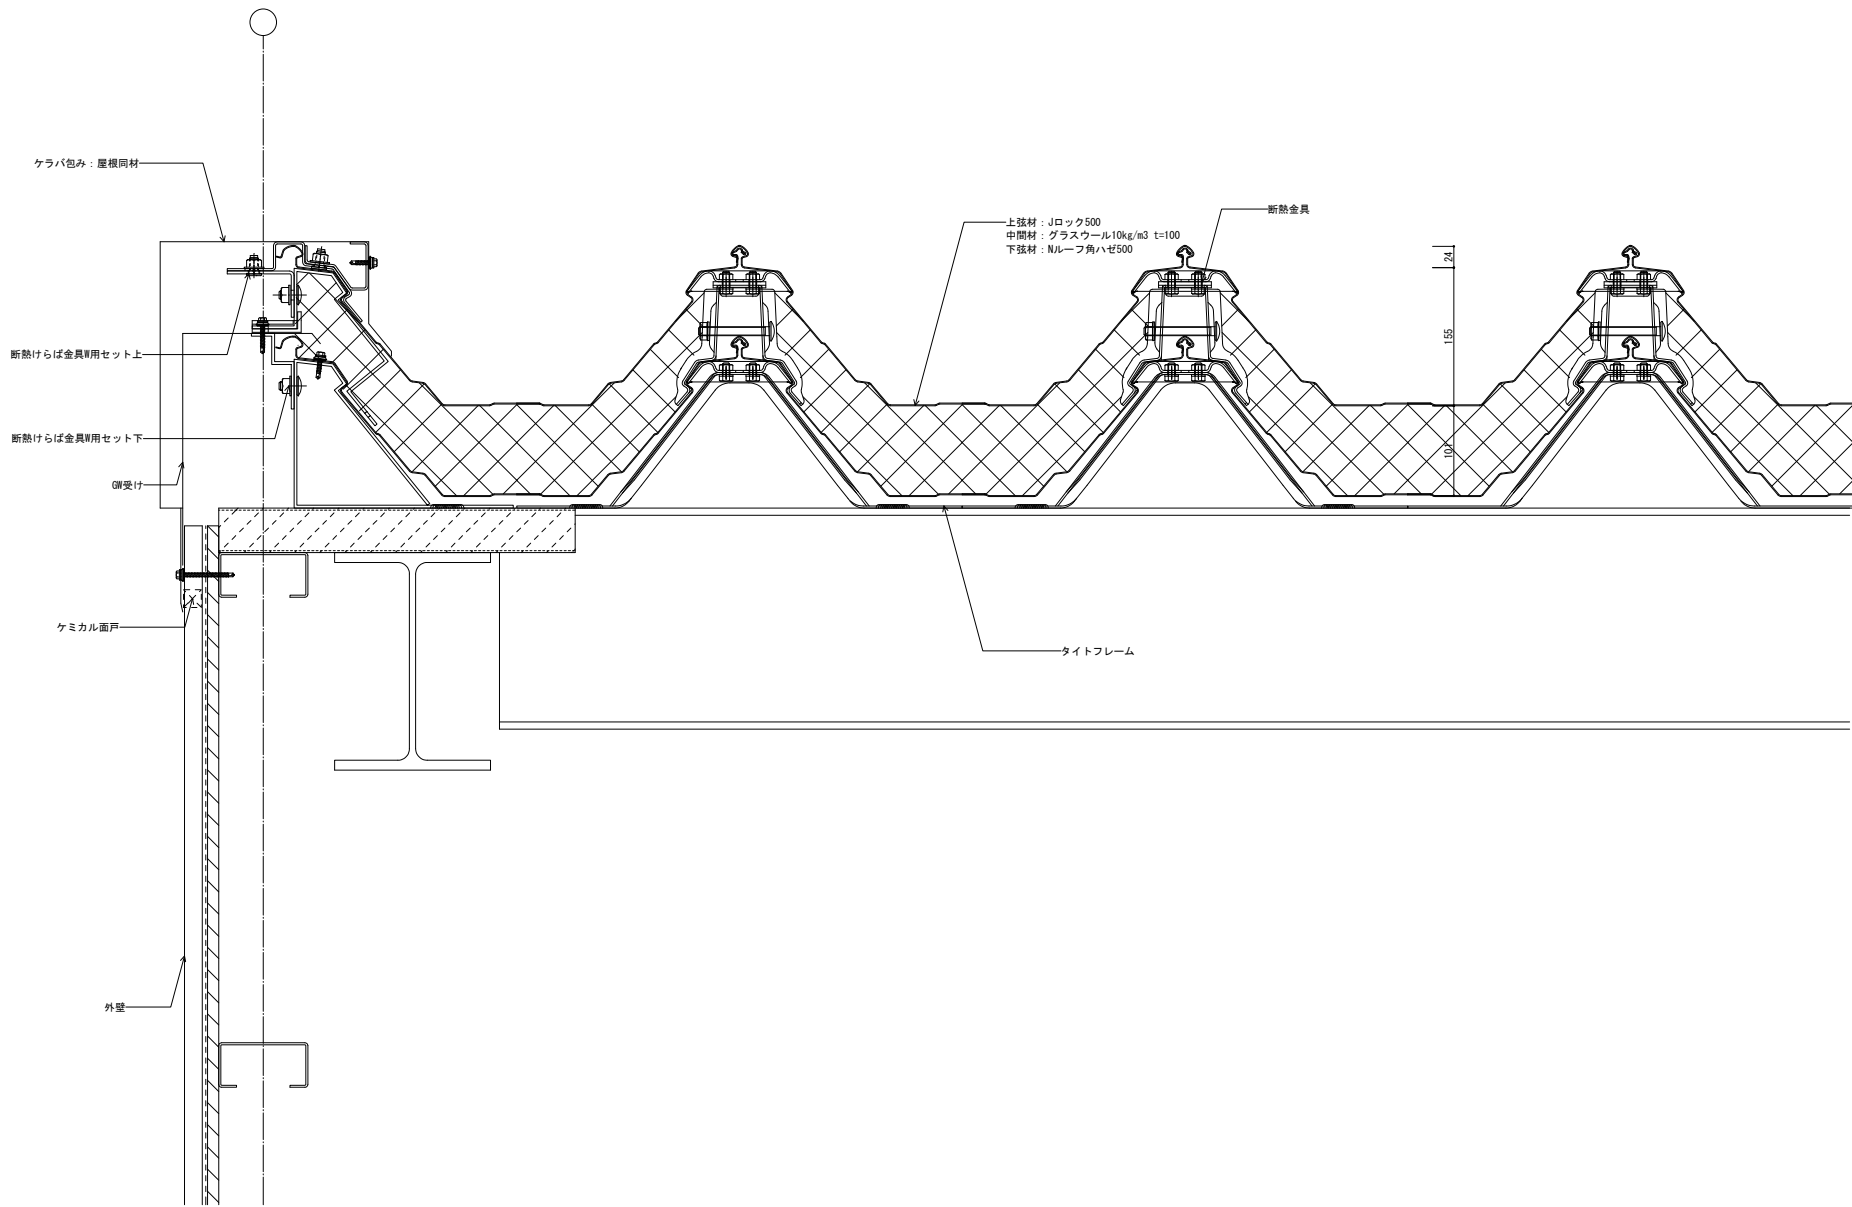

名称	Jロック500 ダブル工法	日付	〇/〇	図面 No. 株式会社 野々山商店
図面名	ケラバ部(パラベット無し)	縮尺	A3: 1/3	