


備考	名称	Nルーフ角ハゼ500 シングル工法	日付	○/○	図面 No.	株式会社 野々山商店
	図面名	ケラバ部(パラペット無し)	縮尺	A3: 1/3		

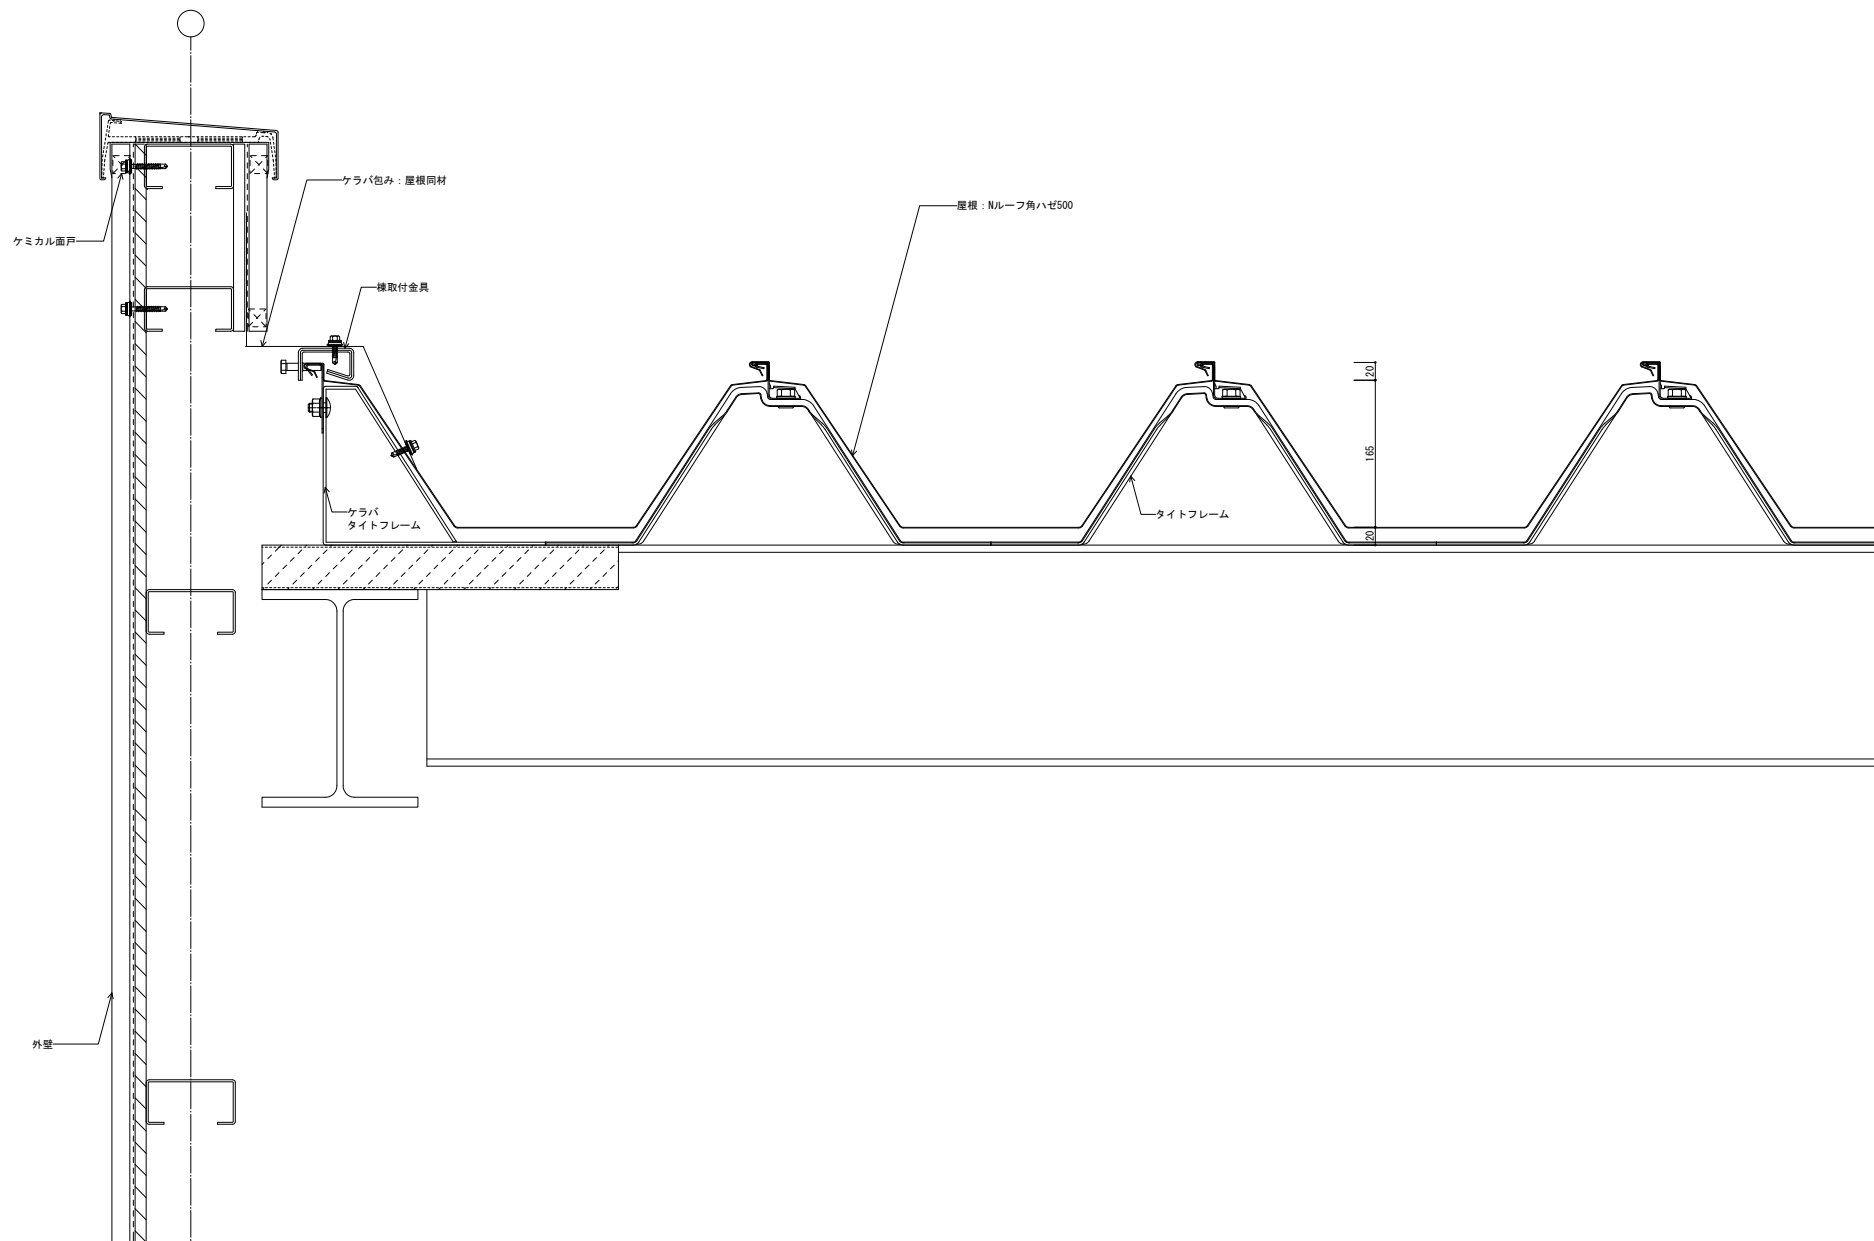

備考	名称	Nルーフ角ハゼ500 シングル工法	日付	○/○	図面 No.	株式会社 野々山商店
	図面名	ケラバ部(パラベット有り)	縮尺	A3: 1/3		