


推奨勾配 3/100以上
 100
 3

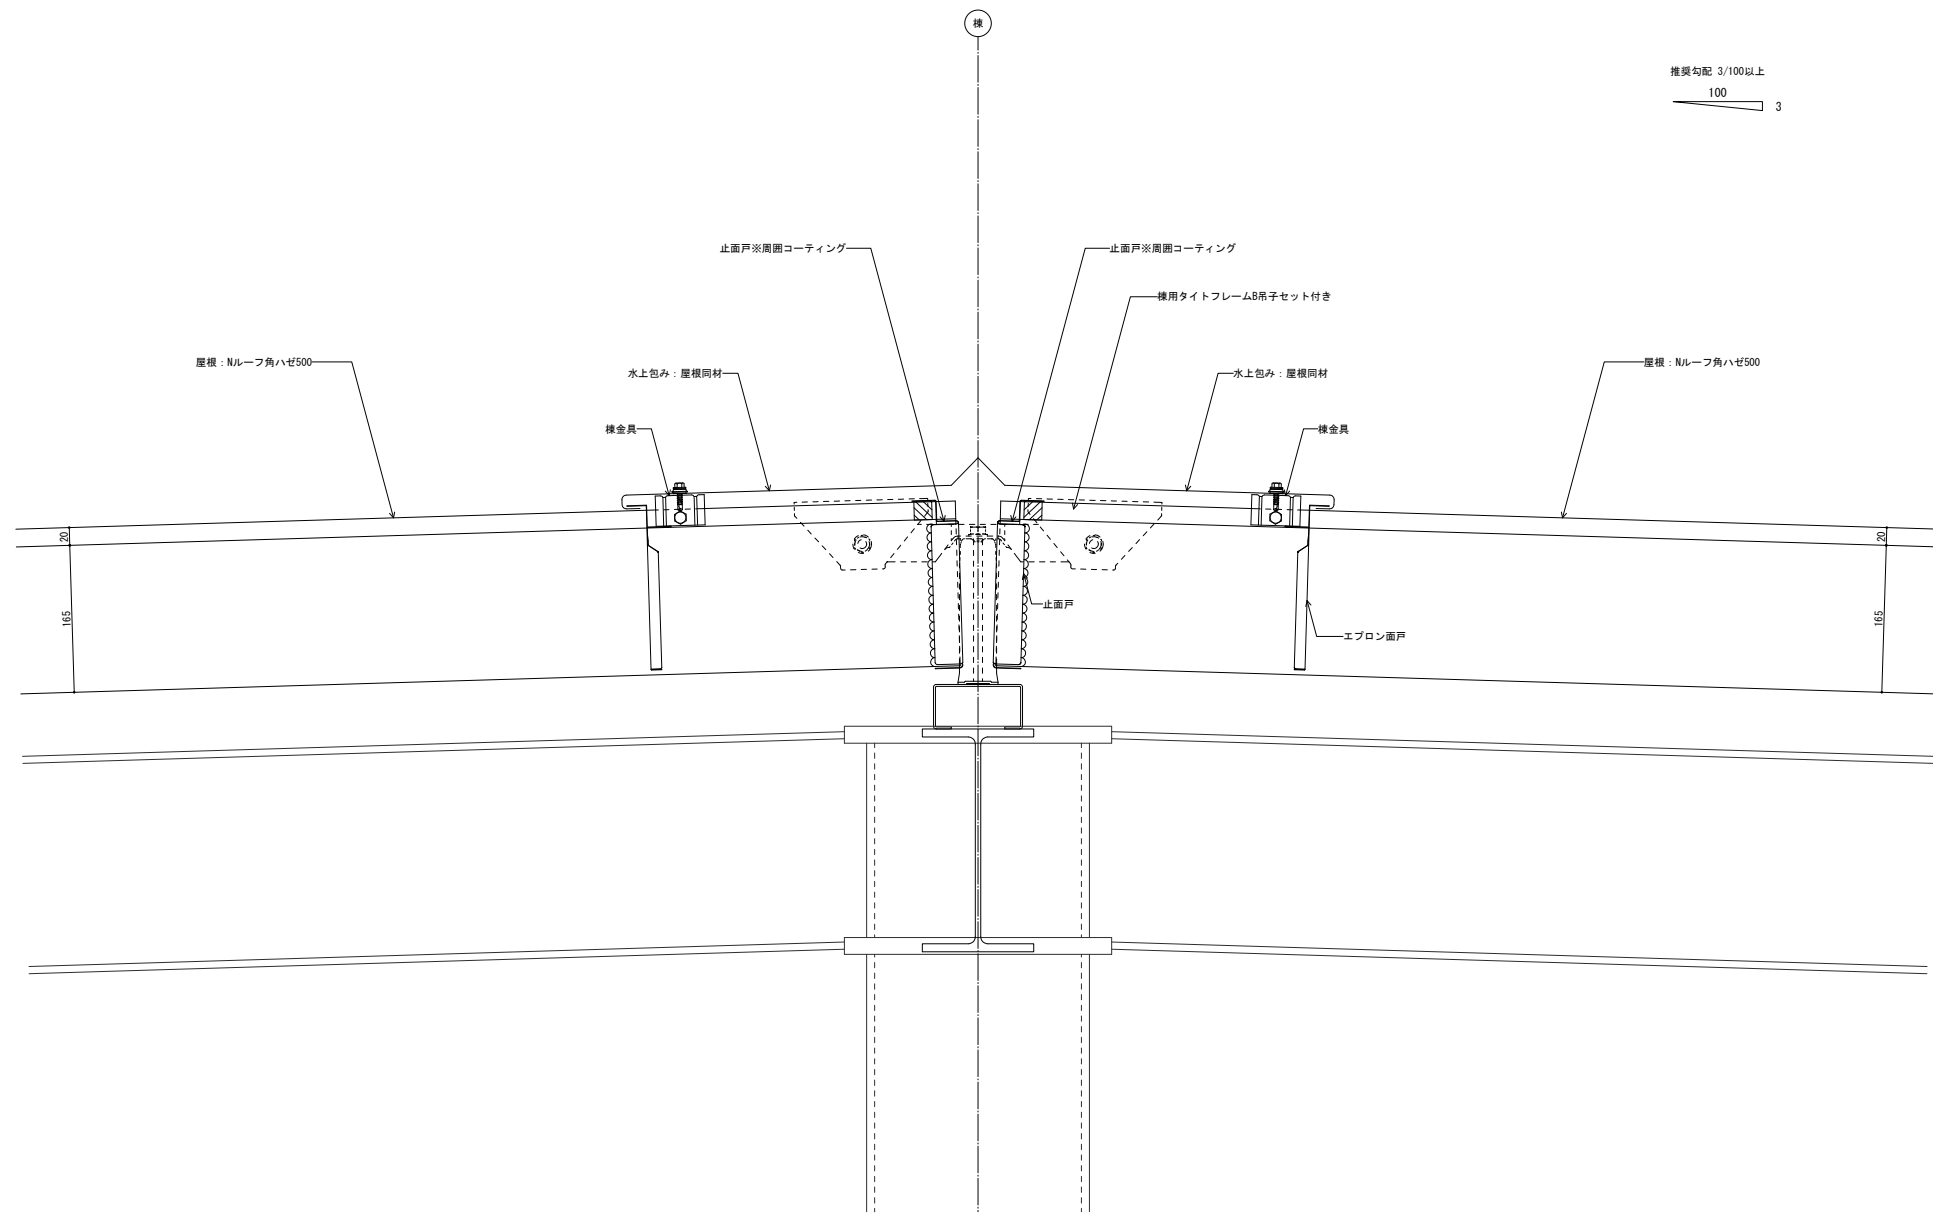

備考	名称	Nルーフ角ハゼ500 シングル工法	日付	〇/〇	図面 No.	株式会社 野々山商店
	図面名	棟部	縮尺	A3:1/3		