


推奨勾配 3/100以上  
100 3

上弦材：Nルーフ角ハゼ500  
中間材：グラスウール10kg/m<sup>3</sup> t=100  
下弦材：Nルーフ角ハゼ500

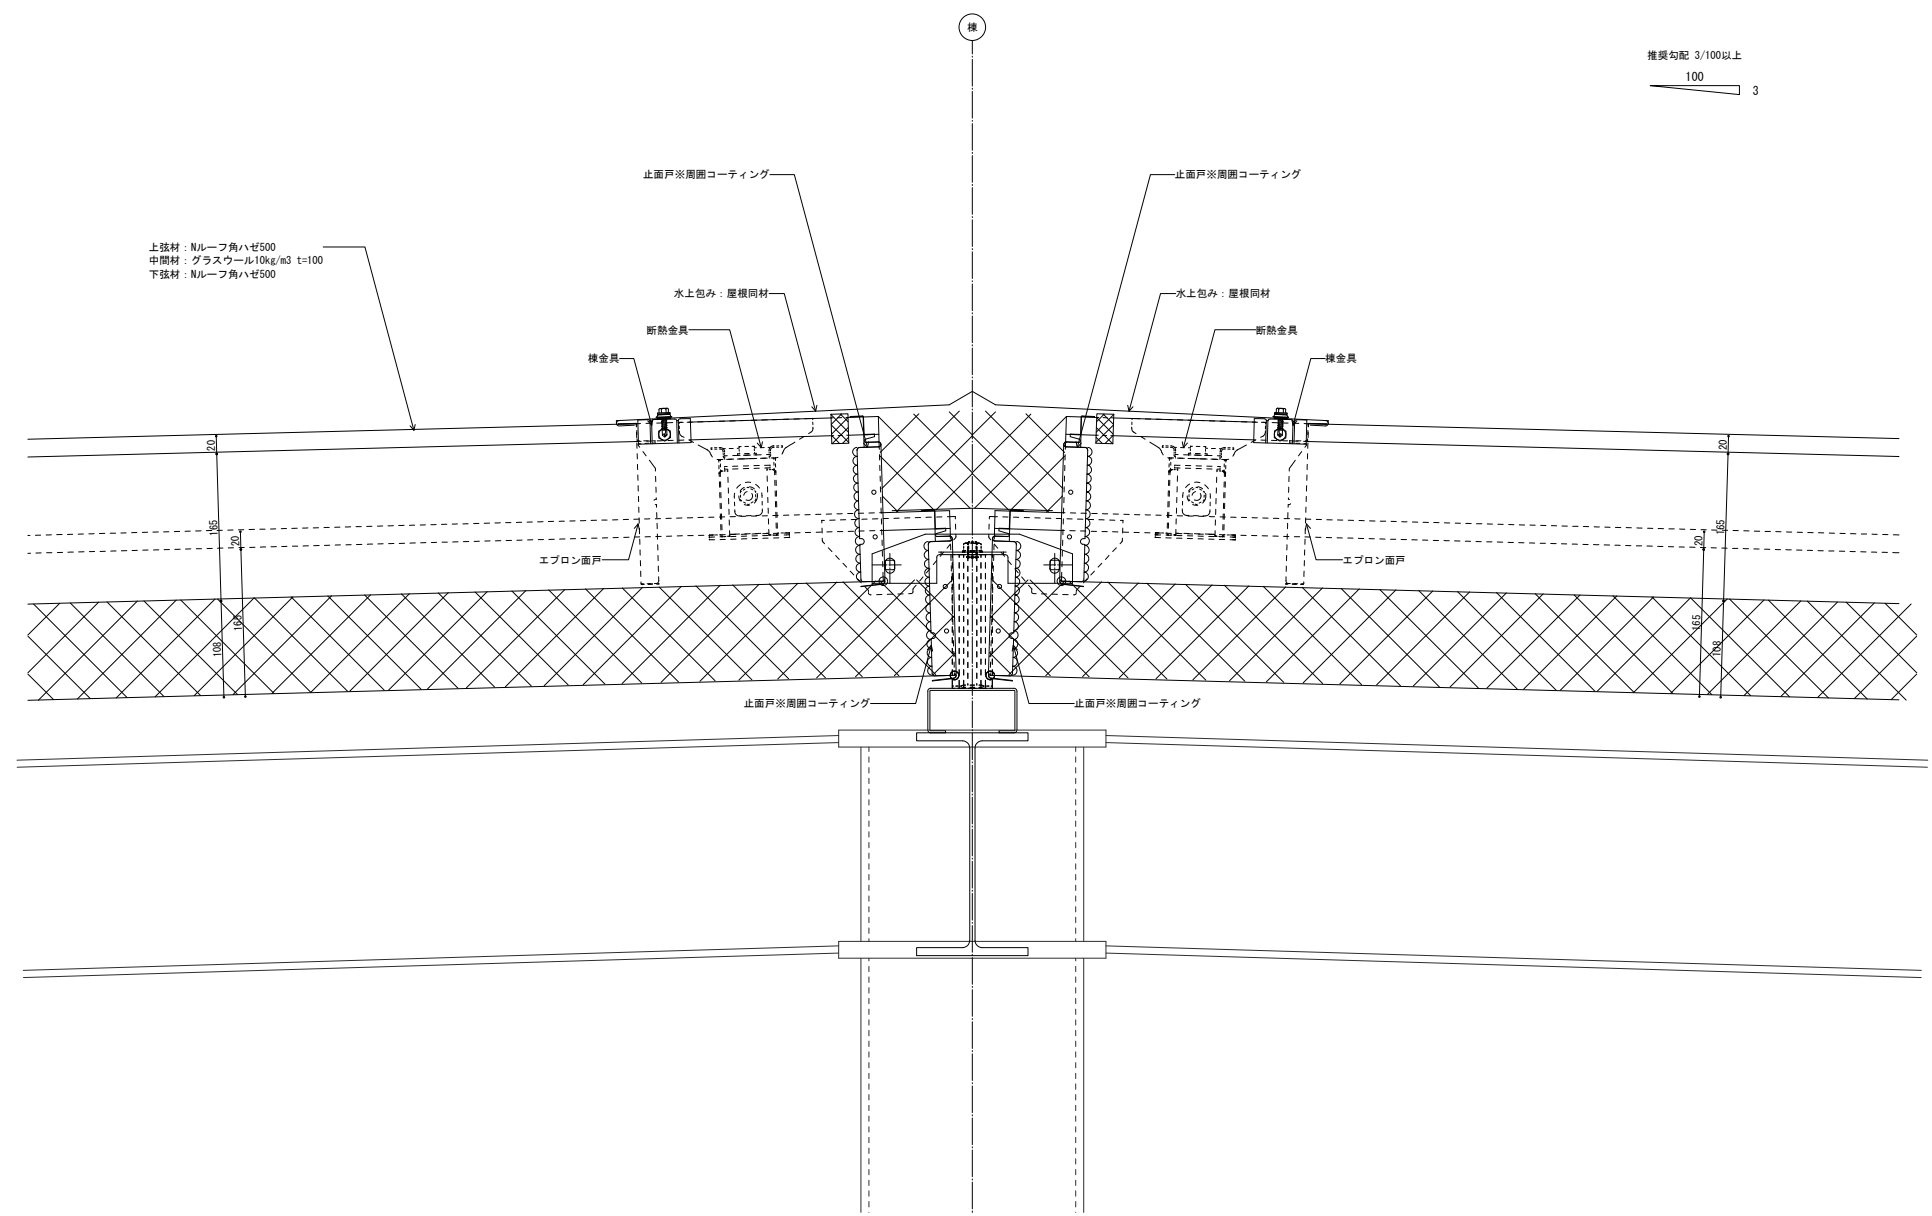

備考	名称	Nルーフ角ハゼ500 ダブル工法	日付	○/○	図面 No.
	図面名	棟部	縮尺	A3: 1/3	
					株式会社 野々山商店